


الاعتمادات

ختم الاعتماد

رقم الوحه / ٣



عزيز للاستشارات الهندسية
AZEEZ ENGINEERING CONSULTING

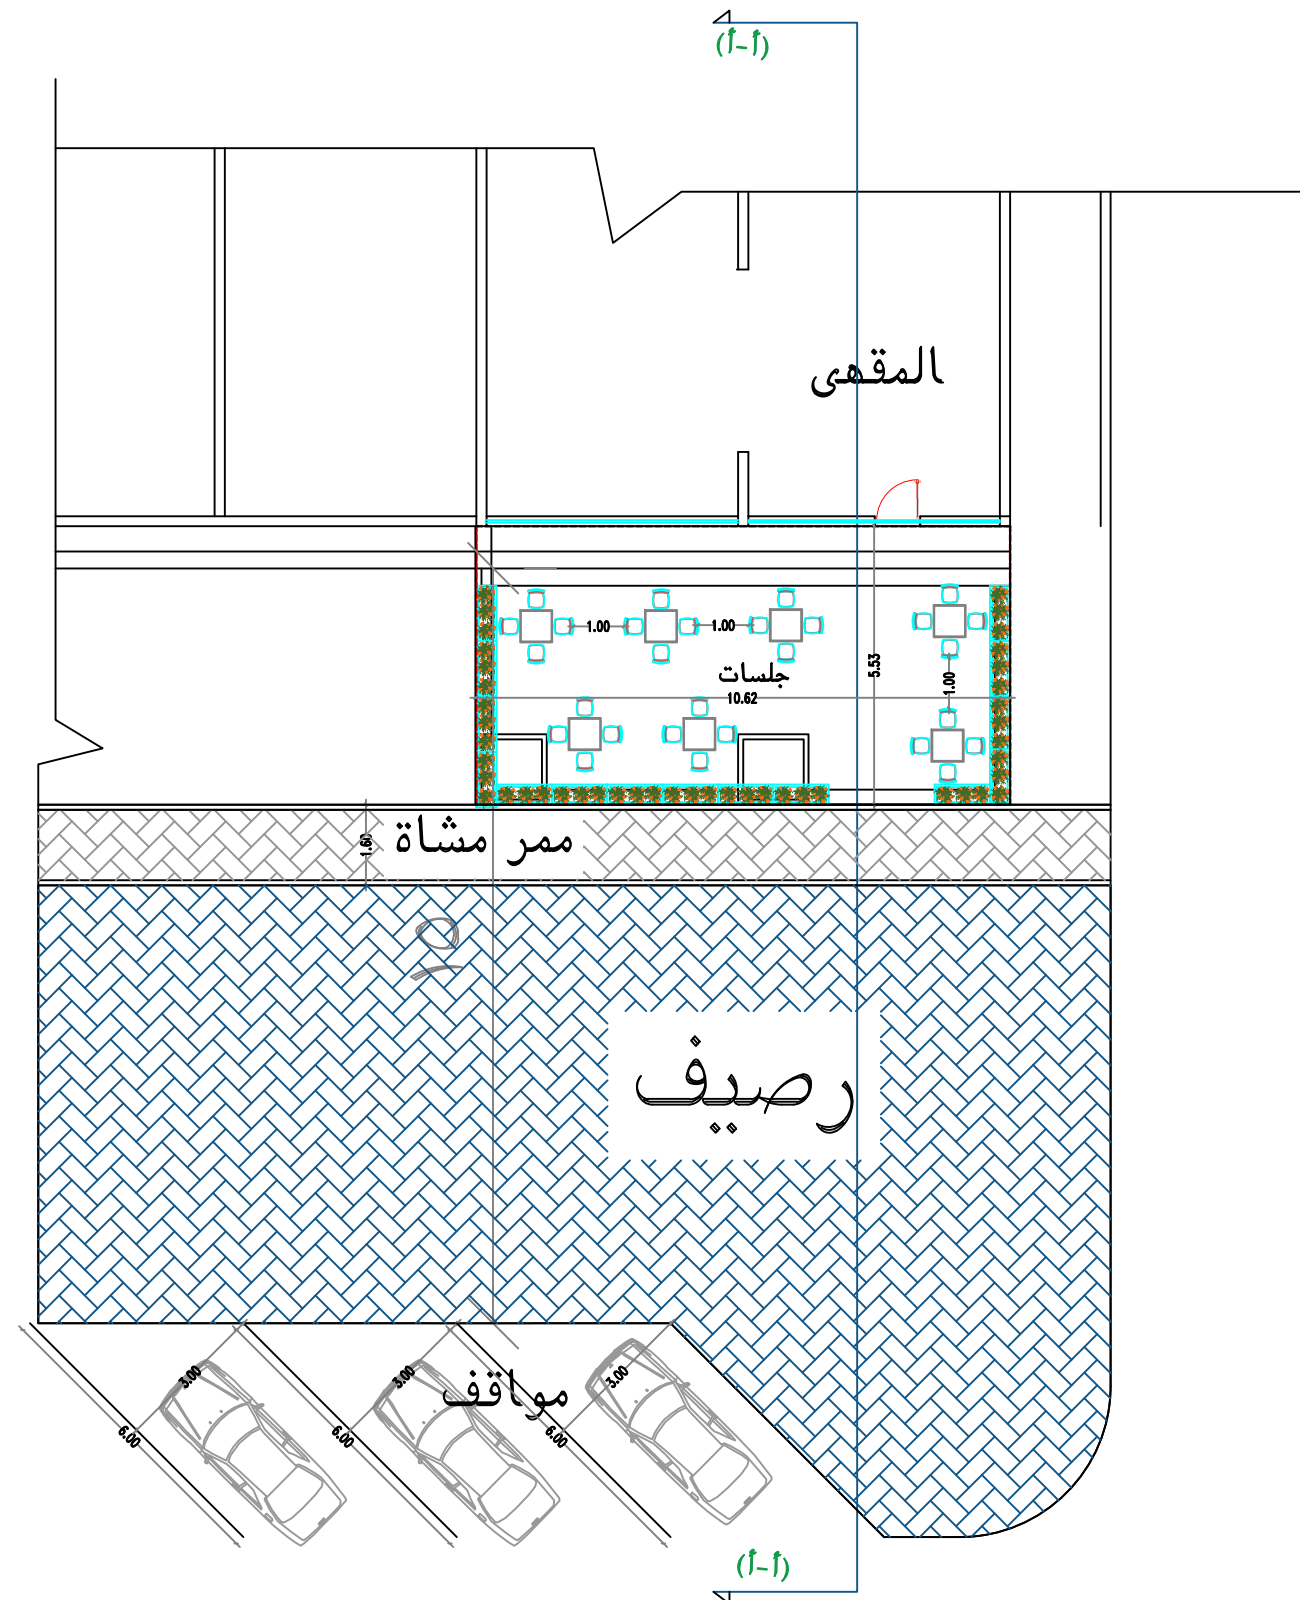

مساحة الجلسات ٥٨,٧٤ م^٢

المسقط

SCALE 1 : 100 مقياس الرسم ١:١٠٠

STAMP

AZEEZ

عزیز للإستشارات الهندسية
ترخيص رقم ٥١١٠٠٢٦٨٨١
للمخططات فقط

الختم

OWNER

المالك / مؤسسة عصر الشاي لتقديم المشروبات

٤٤.٦١١٢.١١٨٢	رقم الرخصة
--------------	------------

السجل التجاري	١١٠٦٠٥٤٤١
---------------	-----------



أمانة منطقة الرياض
وكالة التصميم والمشاريع
الإدارة العامة للتخطيط العمراني
إدارة رخص البناء

الاعتمادات

ختم الاعتماد

رقم الوجه / ٣

AZEEZ
عزيز للاستشارات الهندسية
AZEEZ ENGINEERING CONSULTING

الختم
STAMP
AZEEZ
عزيز للاستشارات الهندسية
ترخيص رقم: ٥١١٠٠٠٢٦٨٨١
للمخططات فقط
٢

OWNER
المالك / مؤسسة عصر الشاي لتقديم المشروبات
رقم الرخصة ٤٤٠٦١١٢٠١١٨٢
السجل التجاري ١١٠٠٦٠٥٤٤١



مواقف

رصيف

ممر مشاة 15.00

جلسات 5.54

المقهى

القطاع (أ-أ)

القطاع

مقياس الرسم ١:١٠٠١ SCALE 1 : 100



أمانة منطقة الرياض
وكالة التصميم والمشاريع
الإدارة العامة للتخطيط العمراني
إدارة رخص البناء

الاعتمادات

ختم الاعتماد

رقم الوجه / ٣



المناظر

مقياس الرسم ١:١٠٠١ SCALE 1 : 100

AZEEZ
عزيز للاستشارات الهندسية
AZEEZ ENGINEERING CONSULTING

الختم
STAMP
AZEEZ
عزيز للاستشارات الهندسية
ترخيص رقم ٥١١٠٠٠٢٦٨٨١
للمخططات فقط
٢

OWNER
المالك / مؤسسة عصر الشاي لتقديم المشروبات
رقم الرخصة ٤٤٠٦١١٢٠١١٨٢
السجل التجاري ١١٠٠٦٠٥٤٤١